


KONCEPCJA 1

PRZEKRÓJ A-A

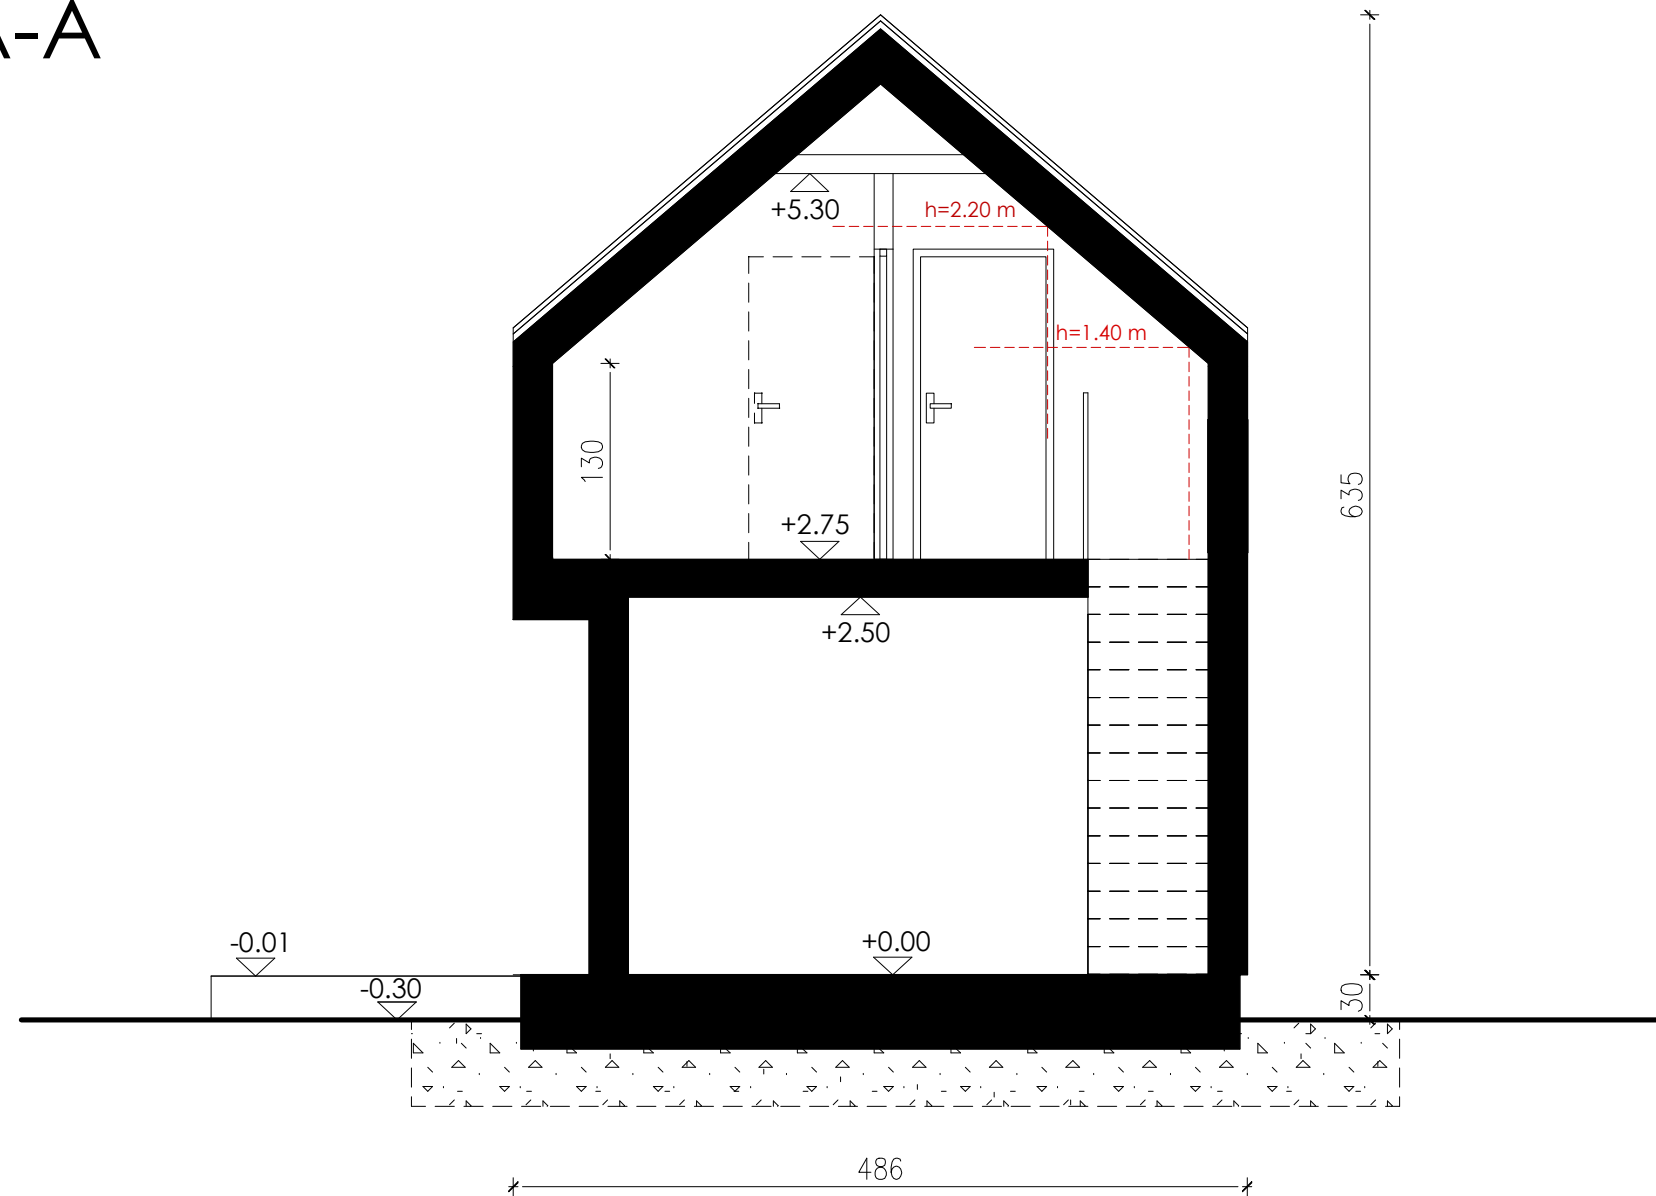

Jednostka projektowa:		 Pracownia projektowa DESDEA ul. Akacyjowa 14/29, 21-040 Świdnik NIP: 712-294-33-44, tel. 504202648	
Nazwa obiektu budowlanego:			
BUDYNEK LETNISKOWY			
Inwestor:			
Dariusz Polak, ul. Łąkowa 8, 67-407 Szlichtyngowa			
Adres obiektu budowlanego:			
Tytuł rysunku :		Skala:	Data:
KONCEPCJA 1 - RZUT PODDASZA		1:100	11.2022
Projektant:		Nr uprawnień:	Podpis:
mgr inż. arch. MAGDALENA MACIAŚ		161/LBOKK/2016	