


PRZEKRÓJ A-A

BUDYNEK LETNISKOWY TYP C

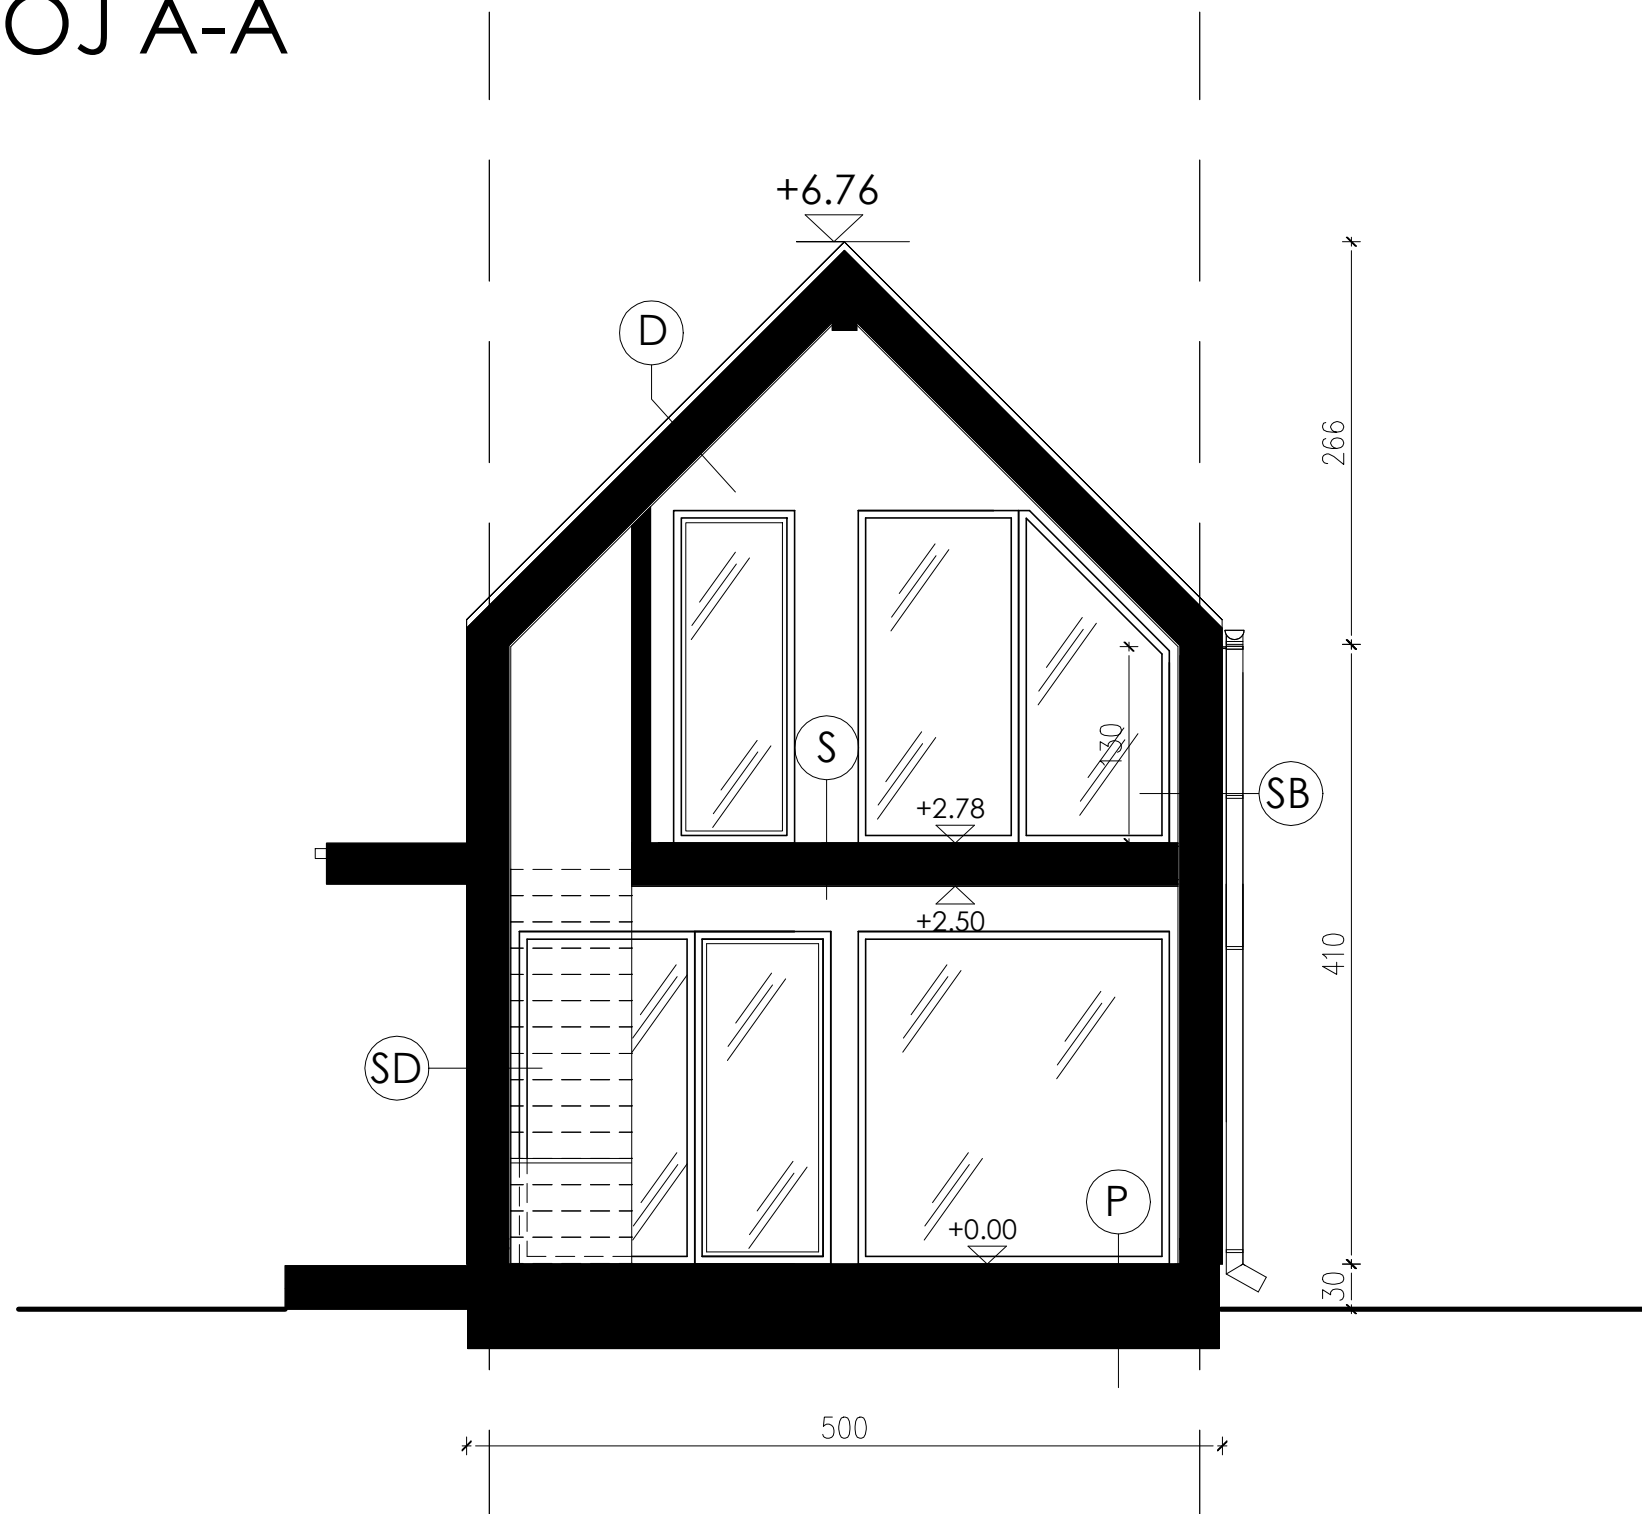

D - DACH
 Pokrycie dachowe
 Łaty
 Kontrłaty
 Wysokoprzepuszczalna folia dachowa (membrana)
 Konstrukcja dachowa drewniana / Wełna mineralna wg projektu konstrukcji
 Ruszt systemowy do montażu płyt docieplony wełną mineralną
 Paroizolacja
 Płyta g-k (ognioodporna)

SD - ŚCIANA ZEWNĘTRZNA - ELEWACJA DREWNIANA
 Deska elewacyjna
 Pustka powietrzna
 Membrana wiatroizolacyjna
 Płyta konstrukcyjna typu OSB/gipsowo-włóknowa Fermacell
 Konstrukcja drewniana/Wełna mineralna wg projektu konstrukcji
 Folia paroizolacyjna
 Ruszt instalacyjny z wypełnieniem wełną mineralną
 Płyta gipsowo-włóknowa Fermacell

SB - ŚCIANA ZEWNĘTRZNA - BLACHA
 Blacha na rąbek stojący na podkonstrukcji
 Membrana wiatroizolacyjna
 Płyta konstrukcyjna typu OSB/gipsowo-włóknowa Fermacell
 Konstrukcja drewniana/Wełna mineralna wg projektu konstrukcji
 Folia paroizolacyjna
 Ruszt instalacyjny z wypełnieniem wełną mineralną
 Płyta gipsowo-włóknowa Fermacell

P - PODŁOGA NA GRUNCIE
 Deska podłogowa
 Legary + izolacja cieplna
 Płyta żelbetowa wg projektu konstrukcji
 Izolacja przeciwwilgociowa
 Styrodur 2x5cm
 Chudy beton
 Warstwa piasku stabiliz. mechanicznie

S - STROP
 Warstwa wykończeniowa z warstwą wyciszającą
 Wylewka betonowa
 Styropian EPS
 Płyta OSB
 Konstrukcja drewniana/Wełna mineralna wg projektu konstrukcji
 Ruszt systemowy do montażu płyt gk
 Płyta g-k

Dokumentacja ma jedynie charakter poglądowy i informacyjny.
 Szczegółowe rozwiązania technologiczne, materiałowe i konstrukcyjne
 (w tym ustalona lokalizacja słupów, podciągów, itp.) powinny znaleźć się
 w PROJEKCIE BUDOWLANYM.

Nazwa obiektu budowlanego:		
BUDYNEK LETNISKOWY - TYP B		
Inwestor:		
Dariusz Polak, ul. Łąkowa 8, 67-407 Szlichtyngowa		
Tytuł rysunku:	Skala:	Numer rysunku:
KONCEPCJA - PRZEKRÓJ A-A	1:50	A-03
Projektant:		Data:
mgr inż. arch. MAGDALENA MACIAŚ		11.2022