


PRZEKRÓJ

BUDYNEK LETNISKOWY TYP A

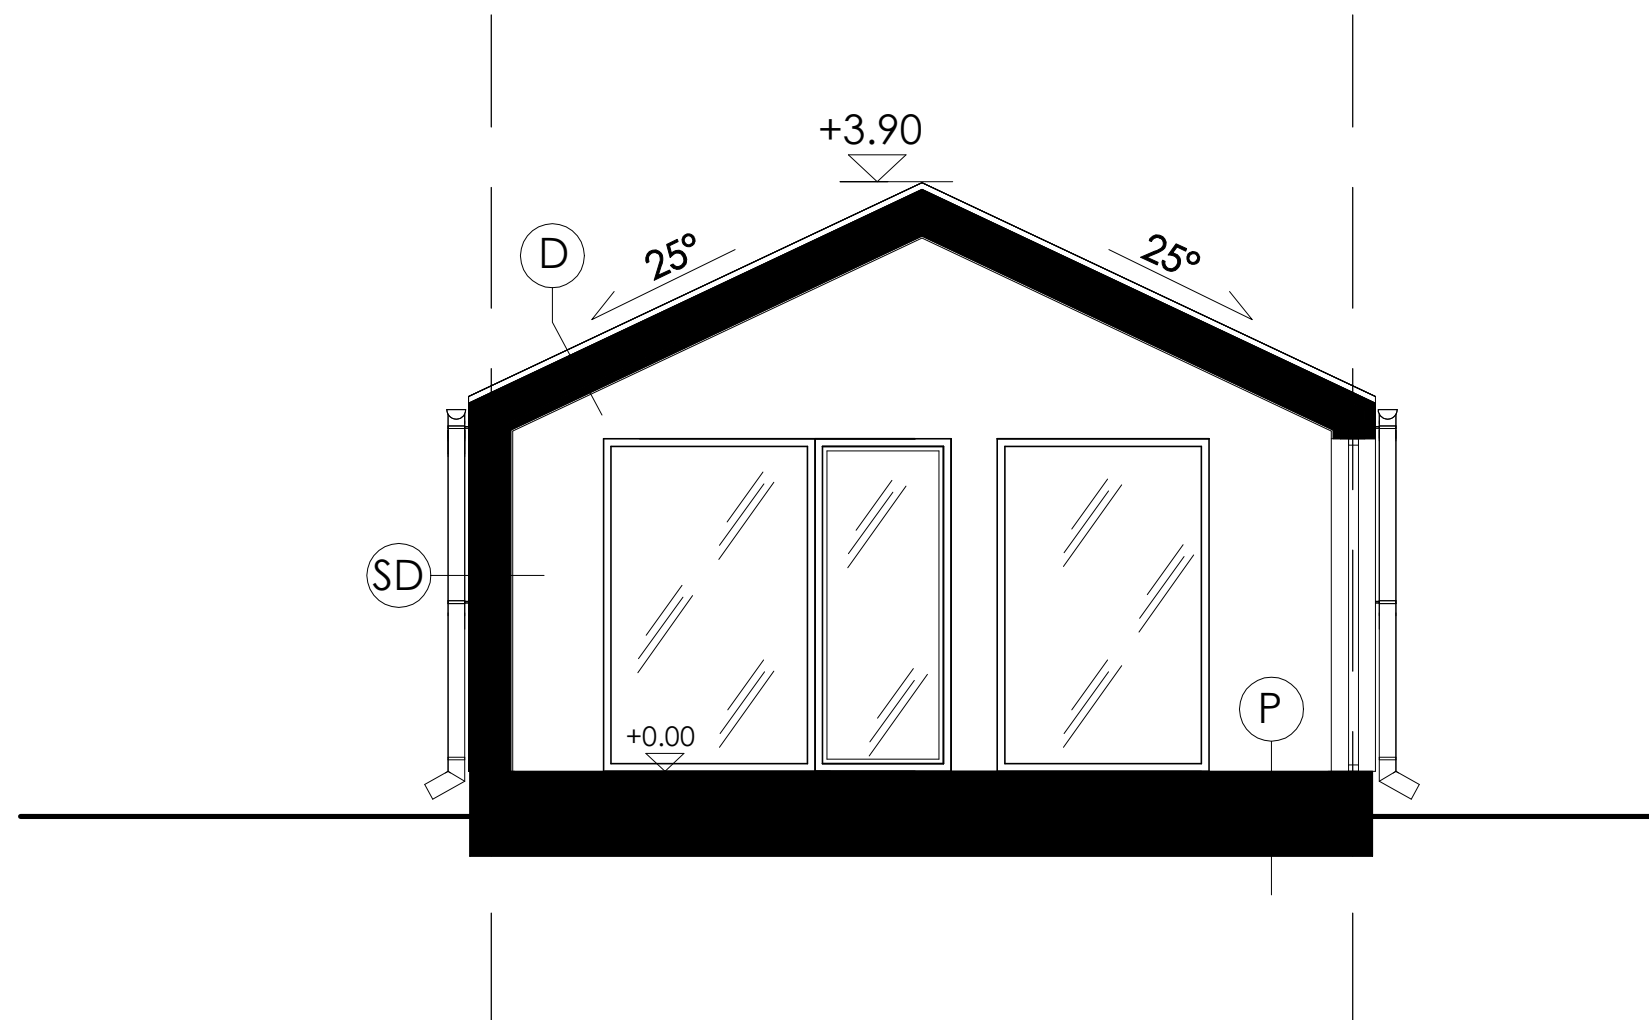

D - DACH
Pokrycie dachowe
Łaty
Kontrłaty
Wysokoprzepuszczalna folia dachowa (membrana)
Konstrukcja dachowa drewniana / Wełna mineralna wg projektu konstrukcji
Ruszt systemowy do montażu płyt docieplony wełną mineralną
Paroizolacja
Płyta g-k (ognioodporna)

SD - ŚCIANA ZEWNĘTRZNA - ELEWACJA DREWNIANA
Deska elewacyjna
Pustka powietrzna
Membrana wiatroizolacyjna
Płyta konstrukcyjna typu OSB/gipsowo-włóknowa Fermacell
Konstrukcja drewniana/Wełna mineralna wg projektu konstrukcji
Folia paroizolacyjna
Ruszt instalacyjny z wypełnieniem wełną mineralną
Płyta gipsowo-włóknowa Fermacell

P - PODŁOGA NA GRUNCIE
Deska podłogowa
Legary + izolacja cieplna
Płyta żelbetowa wg projektu konstrukcji
Izolacja przeciwwilgociowa
Styrodur 2x5cm
Chudy beton
Warstwa piasku stabiliz. mechanicznie

Dokumentacja ma jedynie charakter poglądowy i informacyjny.
Szczegółowe rozwiązania technologiczne, materiałowe i konstrukcyjne
(w tym ustalona lokalizacja słupów, podciągów, itp.) powinny znaleźć się
w PROJEKCIE BUDOWLANYM.

Nazwa obiektu budowlanego:		
BUDYNEK LETNISKOWY - TYP A		
Inwestor:		
Dariusz Polak, ul. Łąkowa 8, 67-407 Szlichtyngowa		
Tytuł rysunku :	Skala:	Numer rysunku:
KONCEPCJA - PRZEKRÓJ A-A	1:50	A-02
Projektant:		Data:
mgr inż. arch. MAGDALENA MACIAŚ		11.2022