


TYP D
RZUT PODDASZA

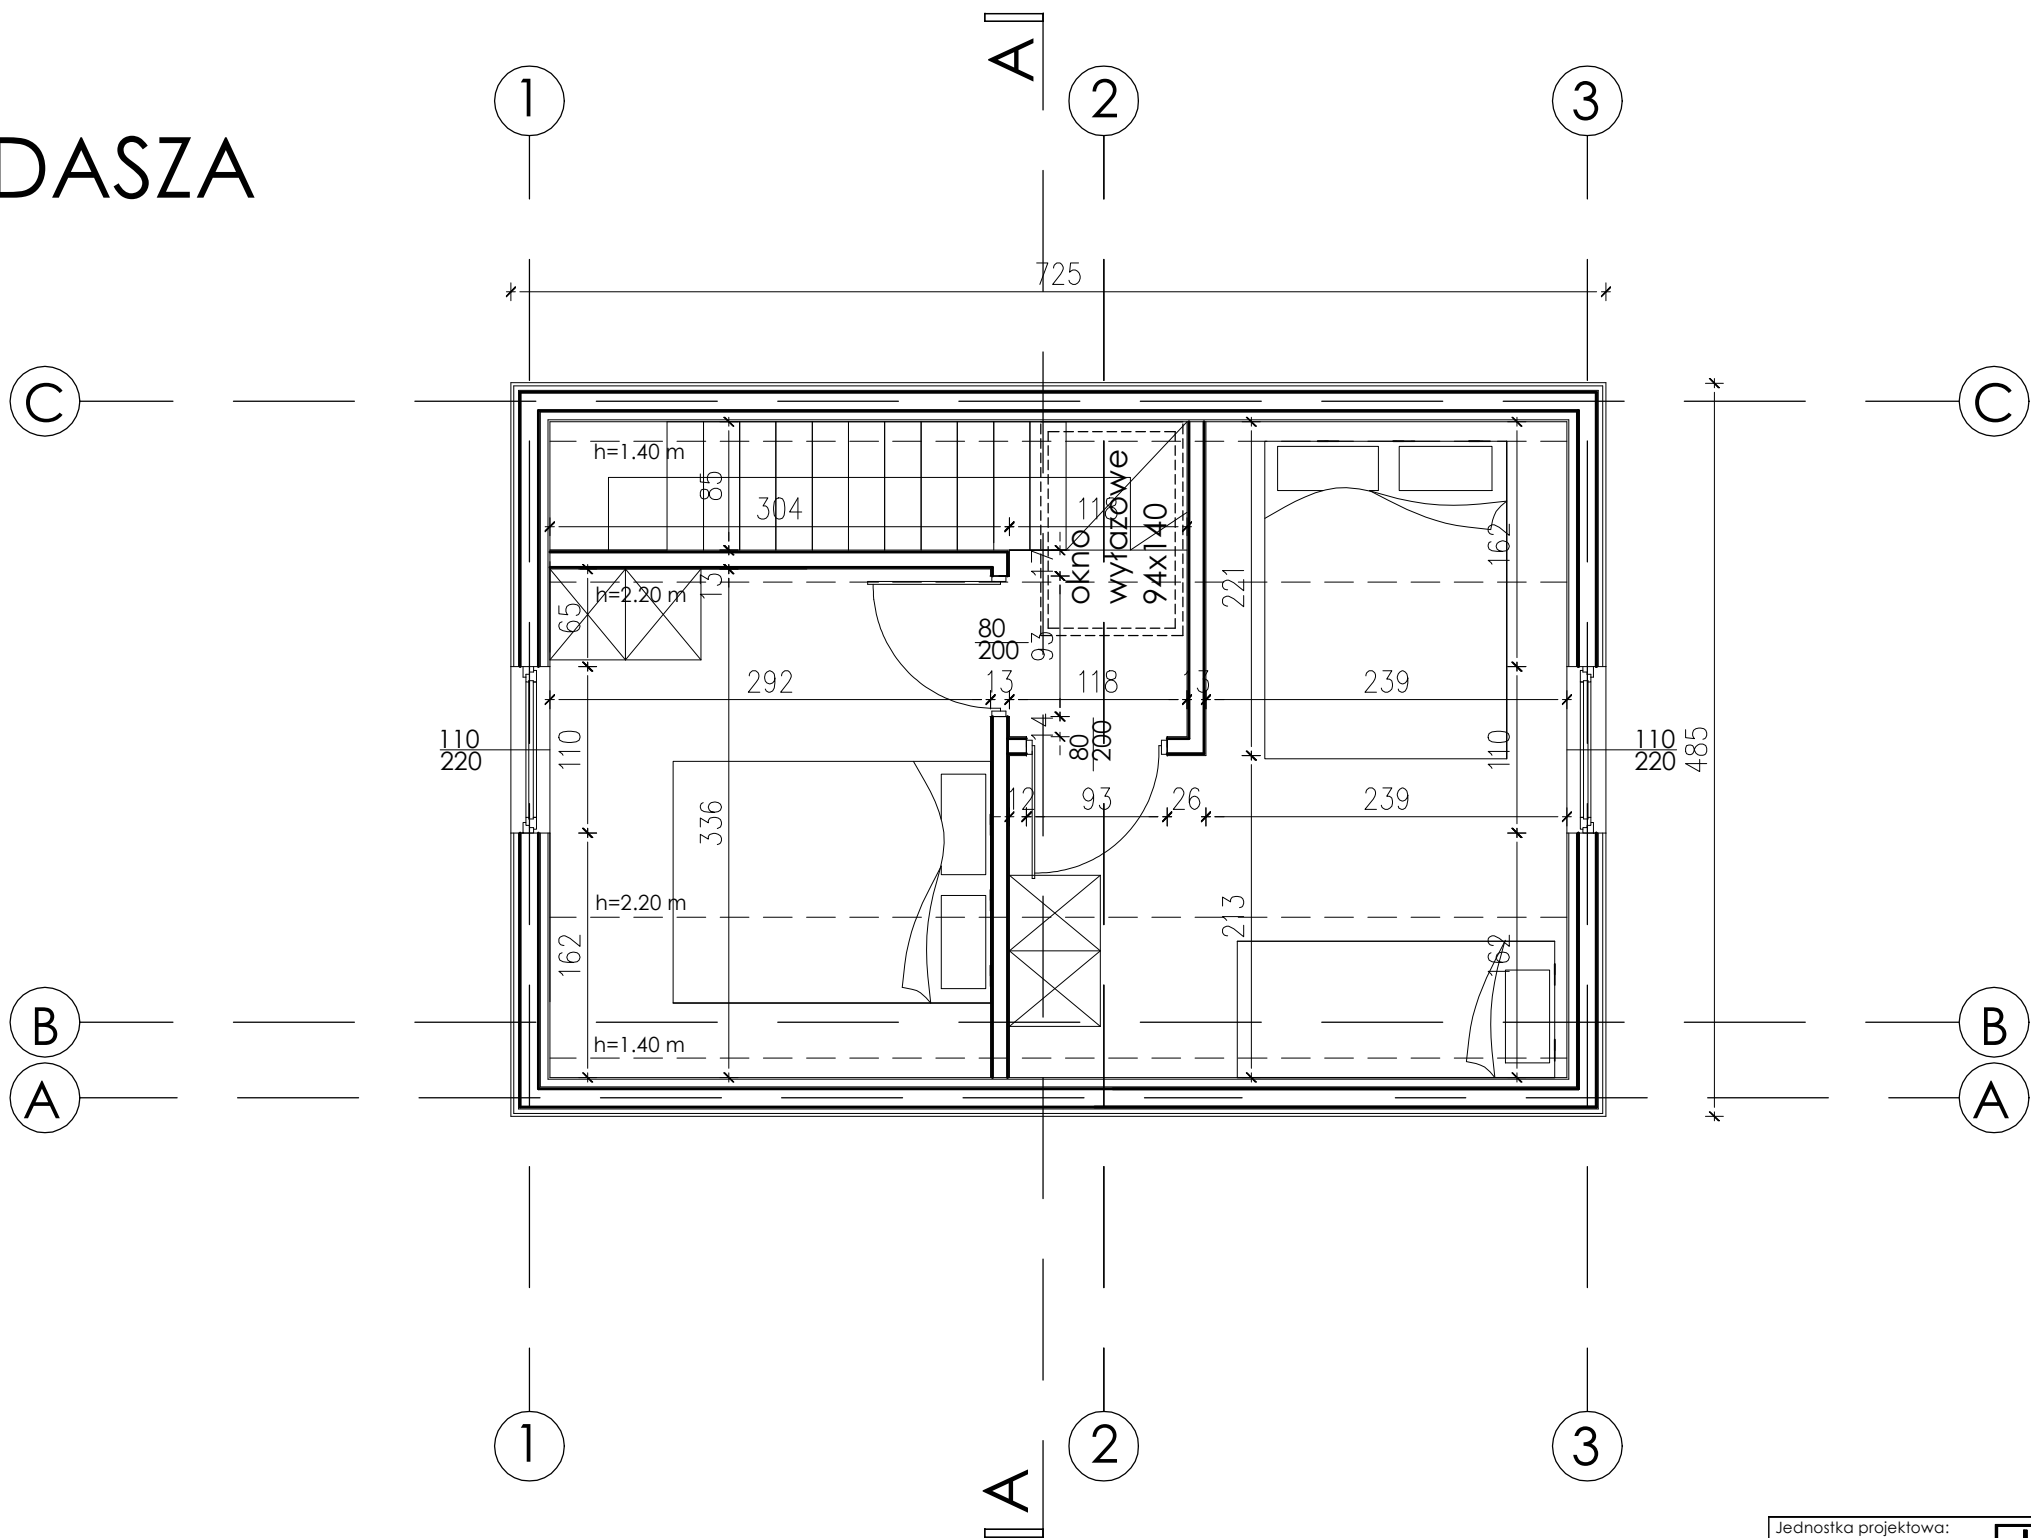

Jednostka projektowa:				Pracownia projektowa DESDEA ul. Akacjowa 14/29, 21-040 Świdnik NIP: 712-294-33-44, tel. 504202648	
Nazwa obiektu budowlanego:					
BUDYNEK LETNISKOWY					
Inwestor:					
Dariusz Polak, ul. Łąkowa 8, 67-407 Szlichtyngowa					
Adres obiektu budowlanego:					
Tytuł rysunku :			Skala:		Data:
KONCEPCJA 1 - RZUT PODDASZA			1:100		11.2022
Projektant:			Nr uprawnień:		Podpis:
mgr inż. arch. MAGDALENA MACIAŚ			161/LBOKK/2016		