
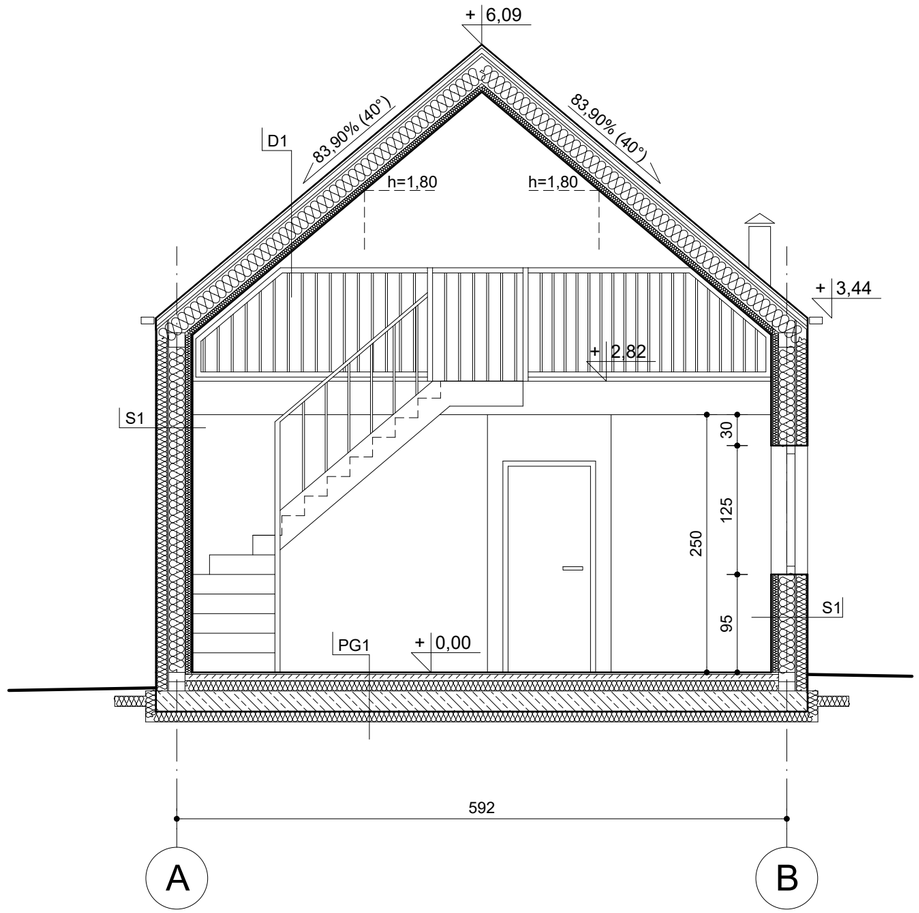


PRZEKRÓJ I - I

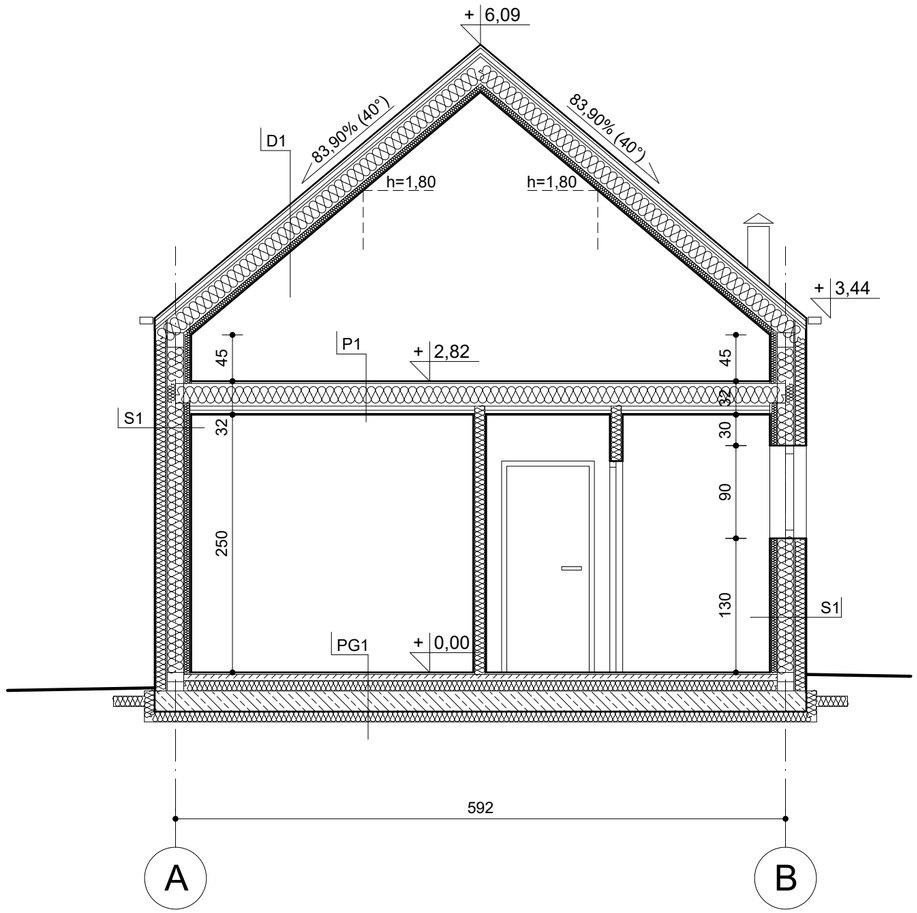

PRZEKRÓJ II - II

D1

	dachówka ceramiczna falista Roben Piemont Antracyt
6 x 4 cm	łaty
5 x 2.5 cm	kontrłaty
	membrana dachowa
20 cm	wełna mineralna między krokwiami
5 cm	ruszt drewniany z wełną
	płyta g-k

PG1

2 cm	warstwa wykończeniowa
6 cm	wylewka
	warstwa rozdzielająca - folia PE 0.2 mm
10 cm	styropian EPS 100-038
20 cm	płyta fundamentowa
	folia PE
10 cm	styropian XPS 500
	folia PE
	zagęszczony grunt

P1

22 mm	płyta OSB
	uszczelki wygłuszające
6 x 22 cm	belki stropowe z drewna C24 KVH (zakryte)
20 cm	wełna mineralna
	sznurowanie wełny
	folia paroizolacyjna
	sufit podwieszany (pustka instalacyjna 4 cm, stelaż krzyżowy 2 x 3 cm, płyta g-k biała)

S1

2 mm	tynk silikonowy
	klej z siatką
10 cm	wełna mineralna twarda
	membrana wiatroizolacyjna
12 mm	płyta MFP
6 x 16 cm	konstrukcja z drewna KVH C24
15 cm	wełna mineralna w komorze ścian
	folia paroizolacyjna metalizowana
4 x 6 cm	ruszt instalacyjny
5 cm	wełna mineralna w ruszcie instalacyjnym
12.5 mm	płyta gipsowo - kartonowa - Duraline

rev.: 260826

BUDYNEK MIESZKALNY JEDNORODZINNY

PRZEKROJE

	IMIĘ I NAZWISKO	UPRAWNIENIA	PODPIS
PROJEKTANT			
SPRAWDZAJĄCY			
DATA	SKALA 1:50	RYSUNEK NR 4A	