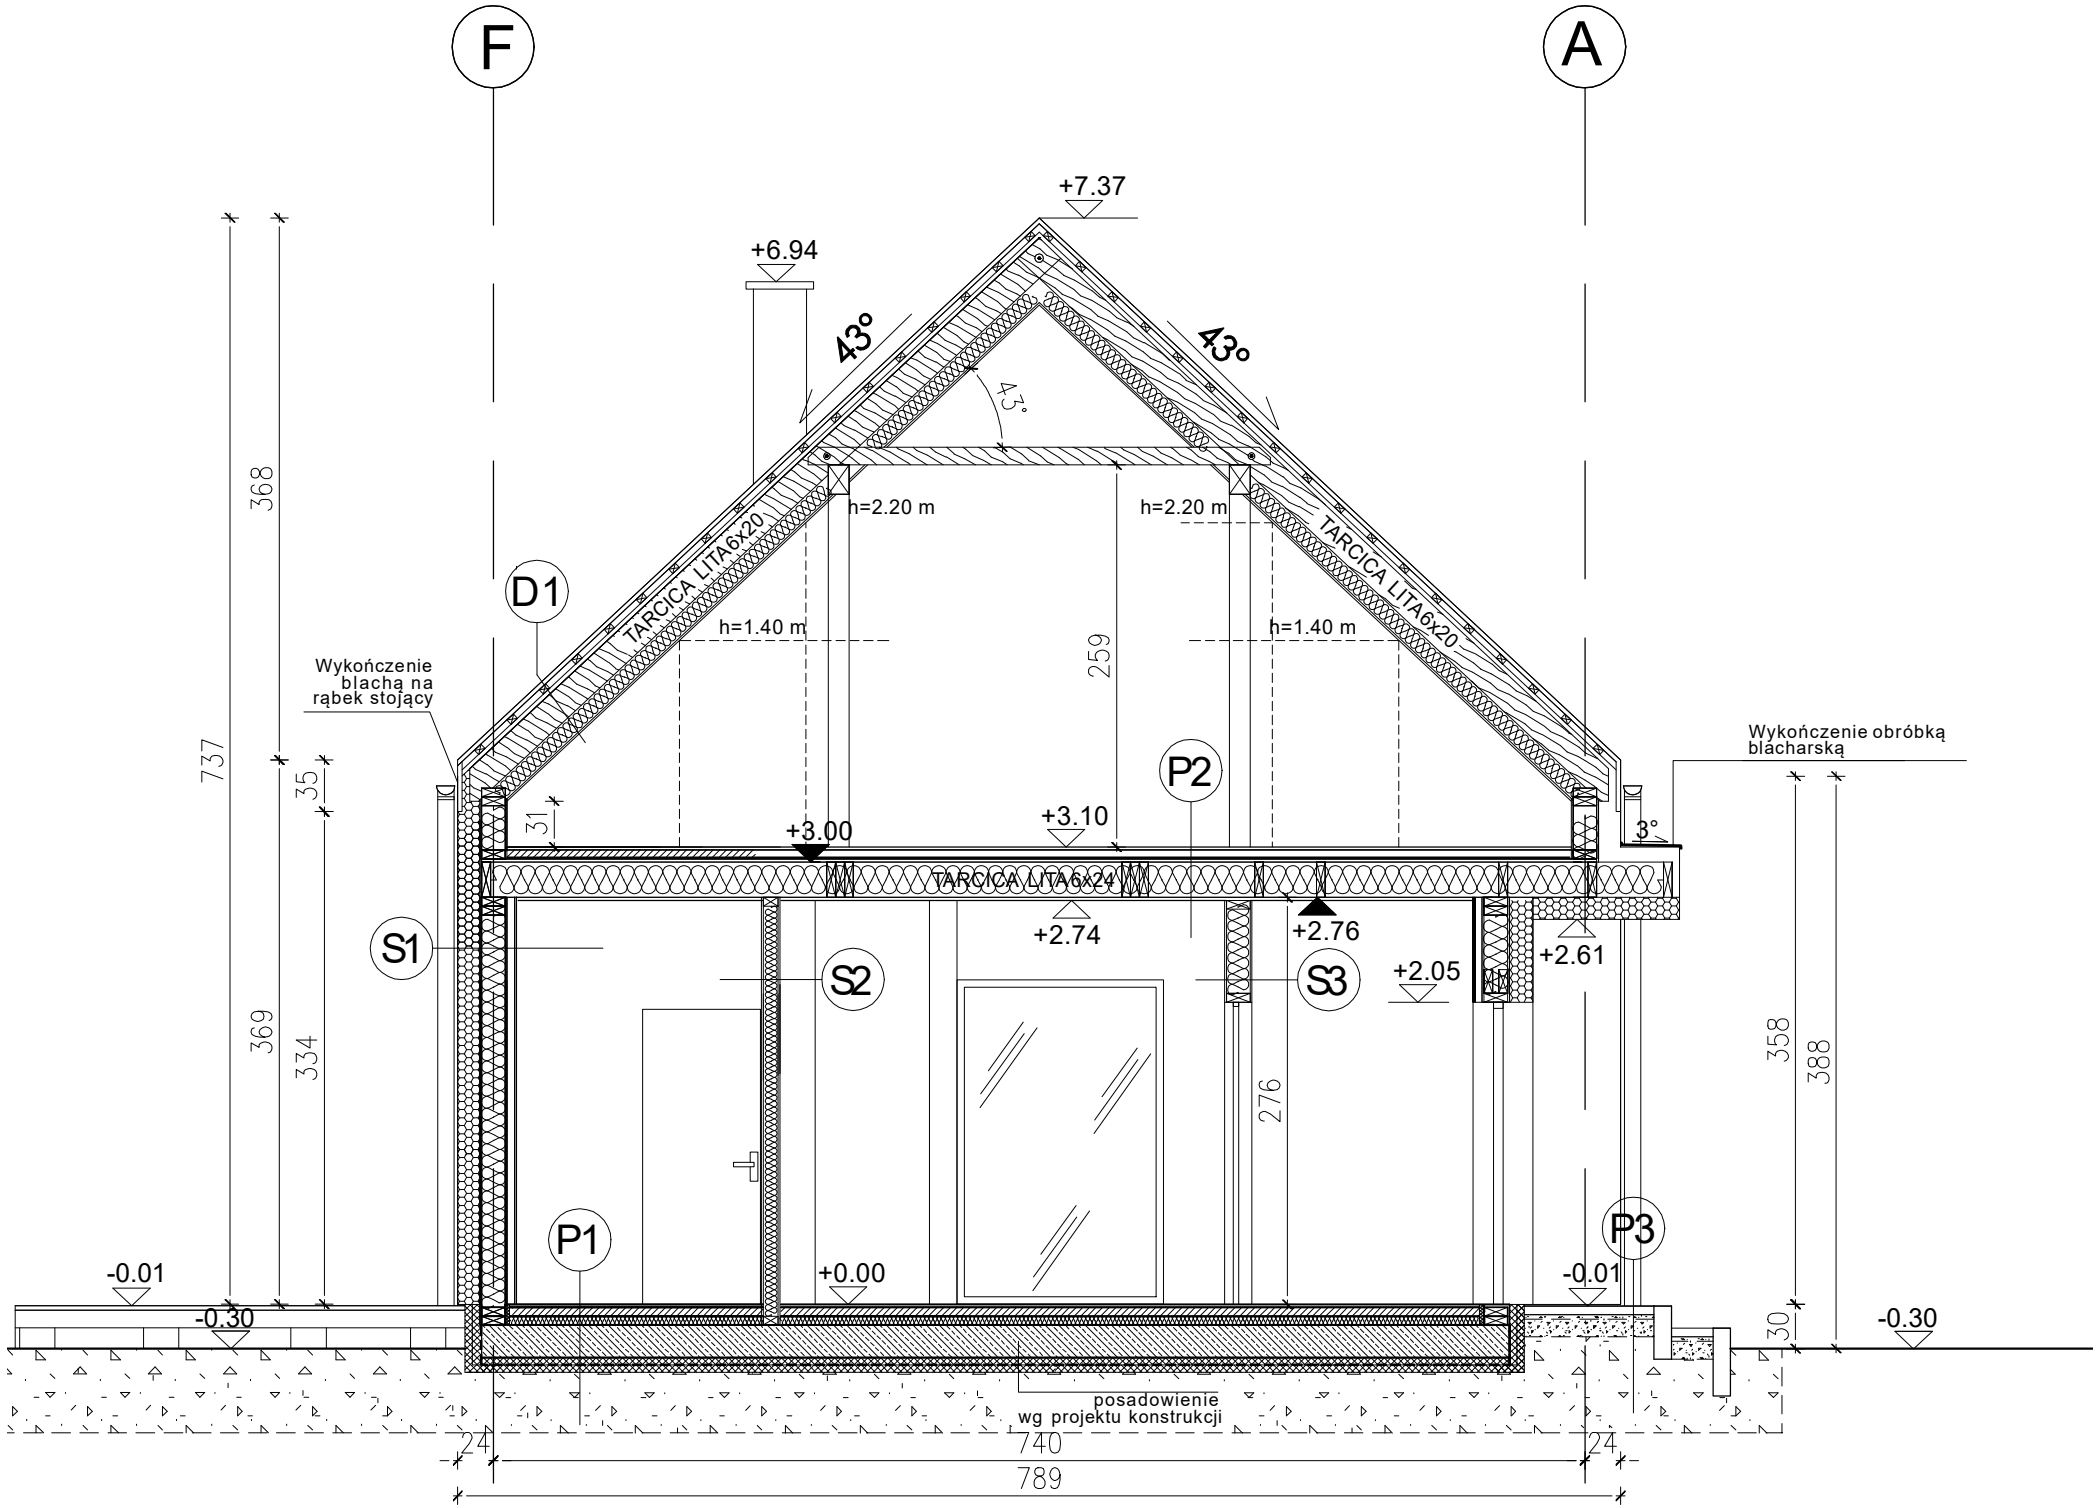
F
A
+7.37
+6.94
43°
43°
43°
h=2.20 m
h=2.20 m
TARCICA LITA6x20
TARCICA LITA6x20
D1
h=1.40 m
h=1.40 m
259
368
737
35
31
Wykończenie blachą na rąbek stojący
Wykończenie obróbką blacharską
P2
+3.00
+3.10
3°
TARCICA LITA6x24
+2.74
+2.76
+2.61
S1
S2
S3
+2.05
369
334
276
358
388
P1
P3
-0.01
+0.00
-0.01
-0.30
-0.30
30
posadowienie wg projektu konstrukcji
24
740
24
789