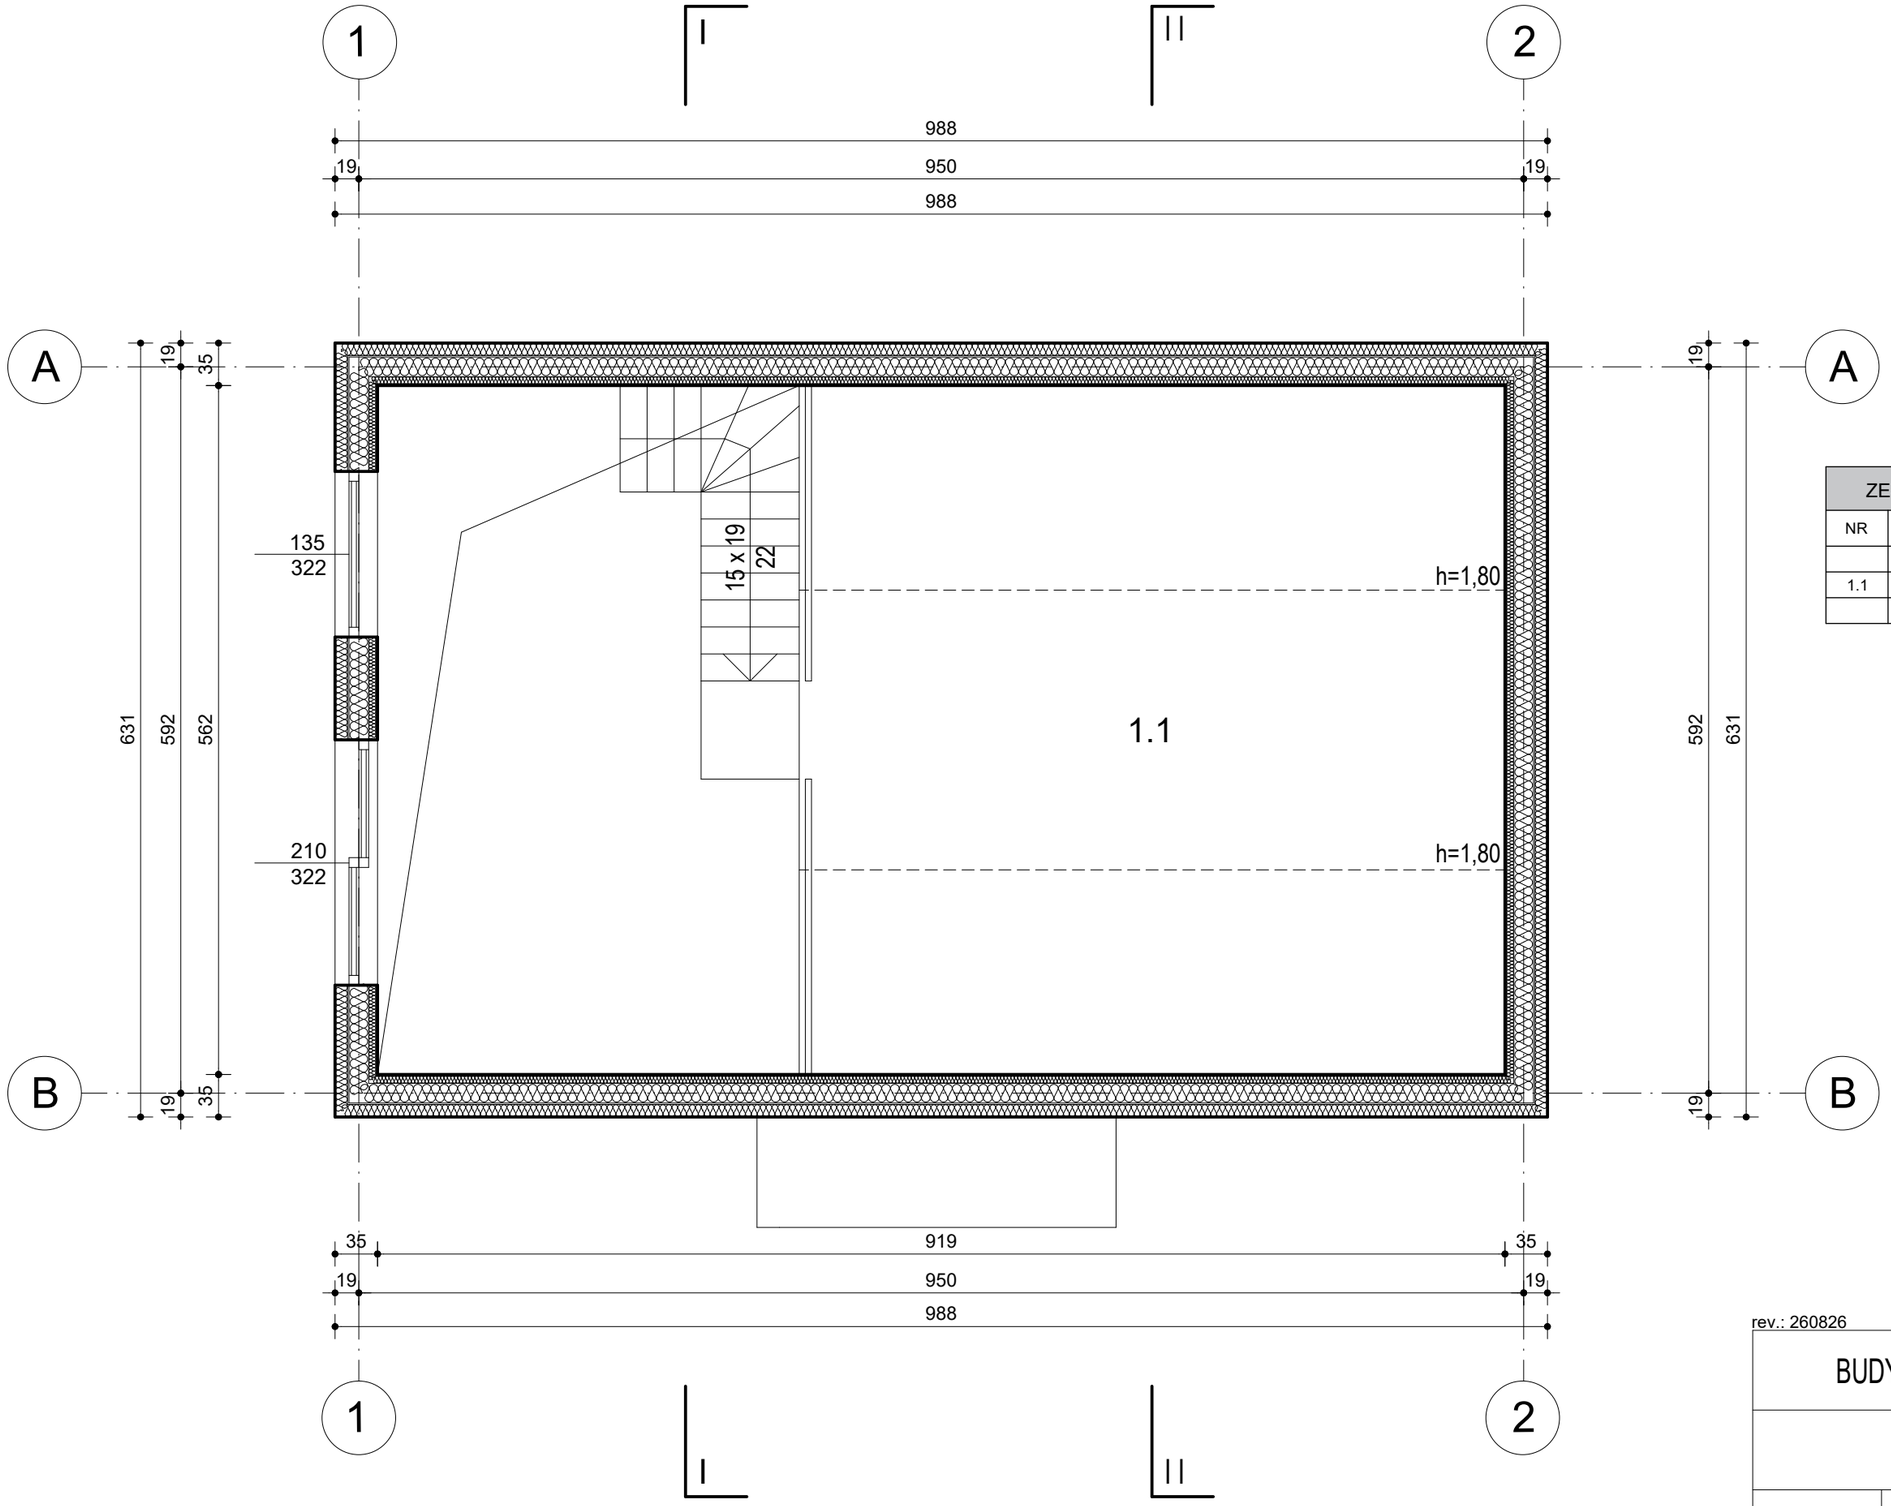


ZESTAWIENIE POMIESZCZEŃ - ANTRESOLA		
NR	NAZWA POMIESZCZENIA	POWIERZCHNIA [m2]
	ANTRESOLA - POW. PODŁOGI	32,31
1.1	ANTRESOLA	13,12
	SUMA:	13.12

rev.: 260826

BUDYNEK MIESZKALNY JEDNORODZINNY

RZUT ANTRESOLI

	IMIĘ I NAZWISKO	UPRAWNIENIA	PODPIS
PROJEKTANT			
SPRAWDZAJĄCY			
DATA	SKALA 1:50	RYSUNEK NR 2A	

w/s = 297.0 / 420.0